


Przekrój 1-1

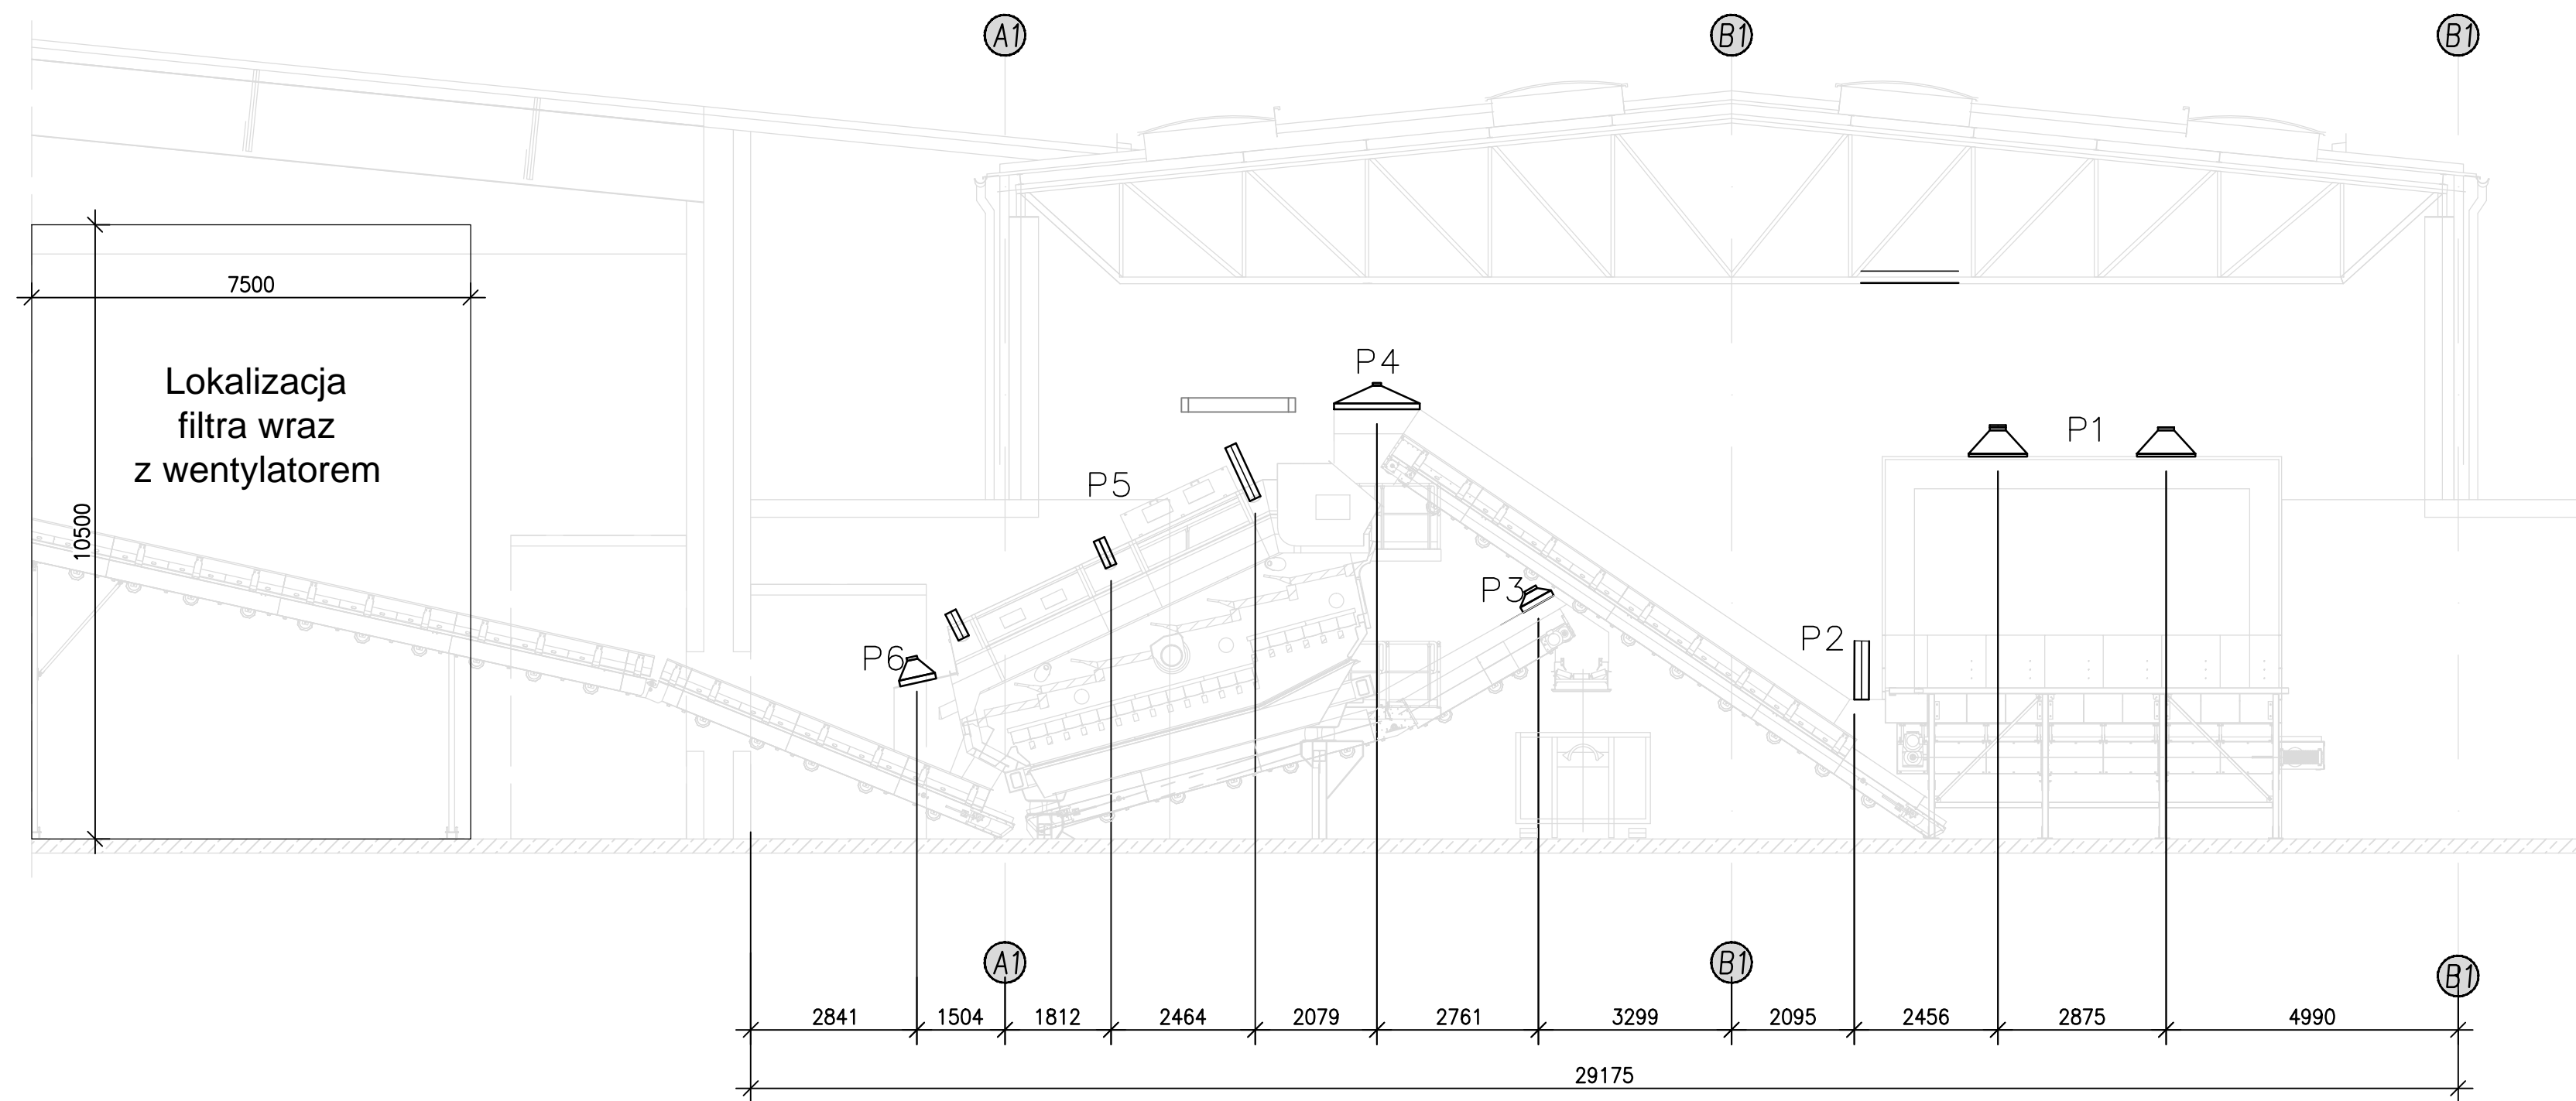

OZNACZENIA

- P1 – punkty odciągu powietrza znad przenośnika załadawczego 2-1.1 o łącznej wydajności 6 000 m³/h – min. 2 króćce
- P2 – punkt odciągu powietrza na przesypie przenośników 2-1.1/2-1.2 o wydajności 2 000 m³/h.
- P3 – punkt odciągu powietrza na zasypie sita o wydajności 2 000 m³/h.
- P4 – punkt odciągu powietrza z sita o wydajności 6 000 m³/h – min. 6 króćców
- P5 – punkt odciągu powietrza z wysypu z sita o wydajności 2 000 m³/h
- P6 – punkt odciągu powietrza z przesypu przenośników 2-1.4/2-1.5 o wydajności 3 000 m³/h

Załącznik nr 02: Przekrój