
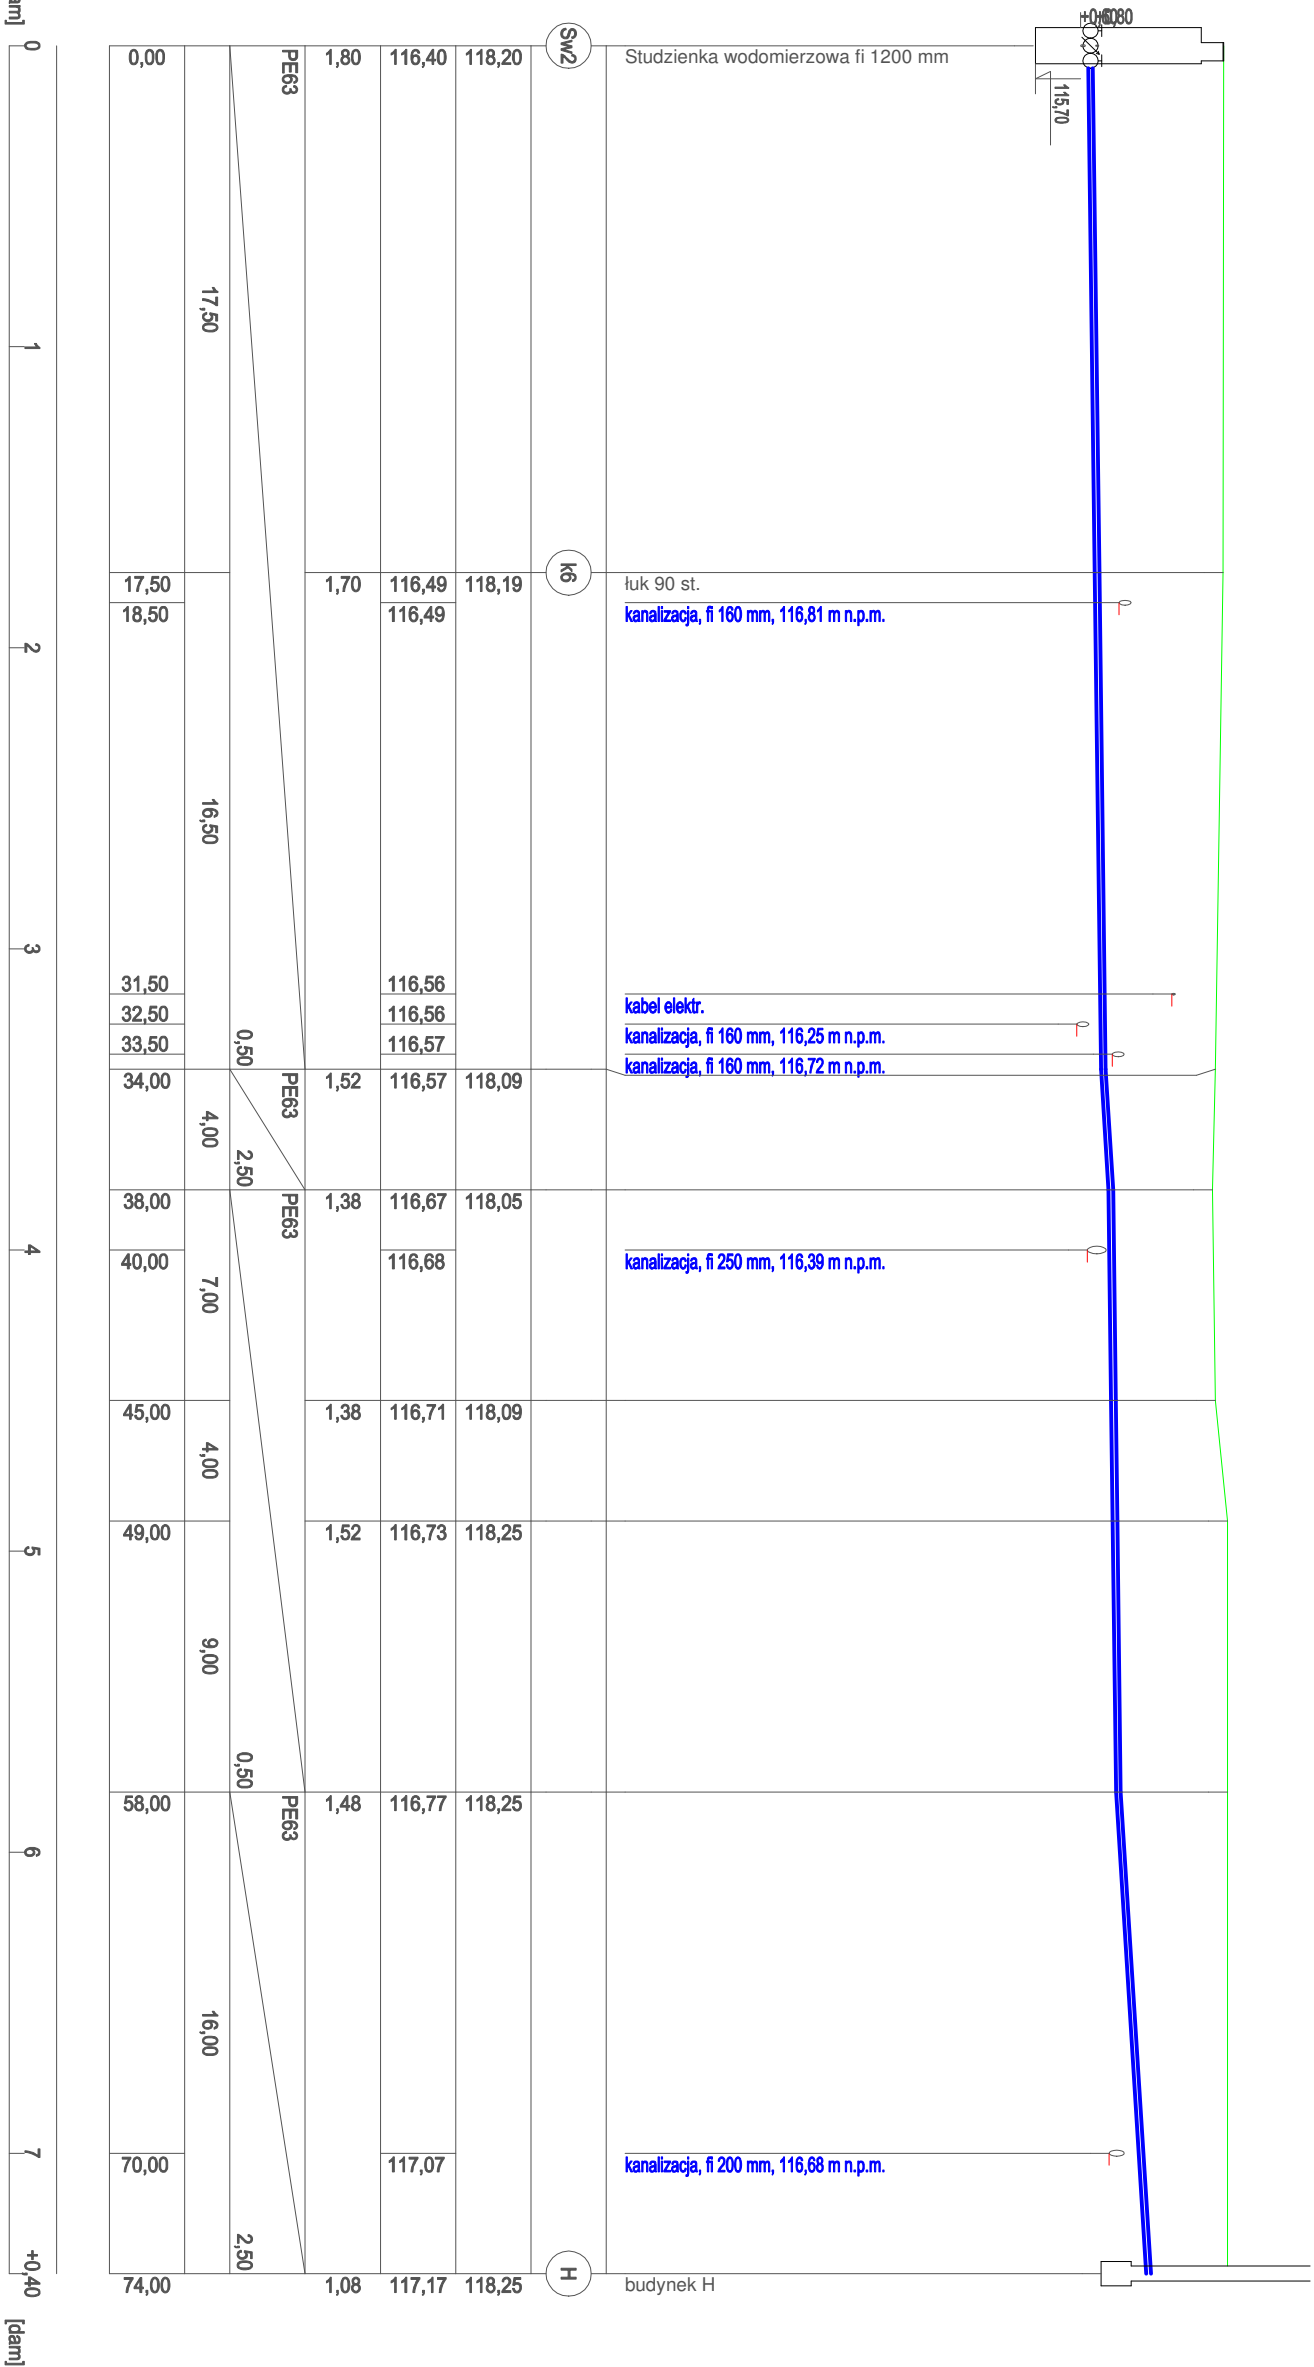


# Profile instalacji wod. podziemnej - etap II

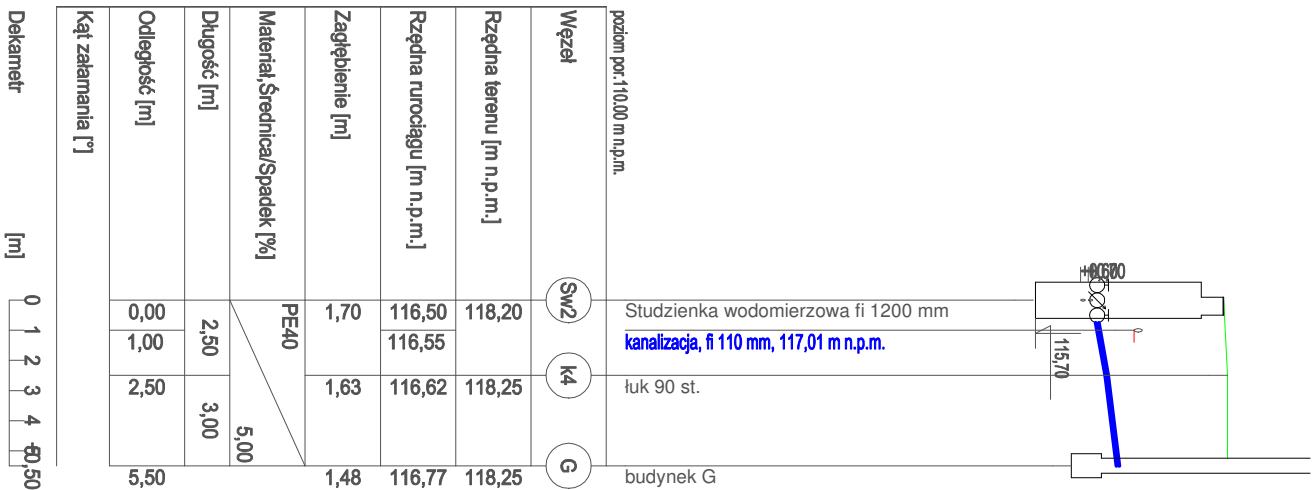

## UWAGI:

- 1) Całość trasy oznakować taśmą lokalizacyjno - ostrzegawczą w kolorze niebieskim z wkładką stalową .
- 2) Wodociąg przed zasypaniem należy zgłosić do odbioru Inwestorowi
- 3) Studnie wodomierzowe wykonać jako tworzywowe Dn 1200

<b>MDI OBSŁUGA INWESTYCYJ SPÓŁKA Z O.O.</b> <b>Z SIEDZIBĄ W OSTROŁĘCE</b> ul. Pośla 7, 07-410 Ostrołęka		Branża	Sanitarna	NR. RYS.
		Faza	P.W. Skala	<b>8</b>
		Data	maj 2017	
Inwestor	<b>GMINA PISZ, ul. Głazewiusza 5, 12-200 Pisz</b>			
Adres bud.	Pisz, ul. Tępczowa, dz. nr ewid. 1149/32, 1149/38, 1149/39 jedn. Ewidencyjna: 281603_4 Pisz – miasto obręb: 0001 Pisz			
Nazwa opracowania	<b>PROJEKT WYKONAWCZY          BUDOWA PUNKTU SELEKTYWNEGO ZBIERANIA          ODPADÓW KOMUNALNYCH W GMINIE PISZ</b>			
Nazwa rysunku	<b>PROFILE INSTALACJI WOD.          etap II</b>			
Projektant	inż. Maciej Białobrzewski Nr upr. bud. MAZ/ 0222/PWOS/07 specjalność: inst. sanitarna			