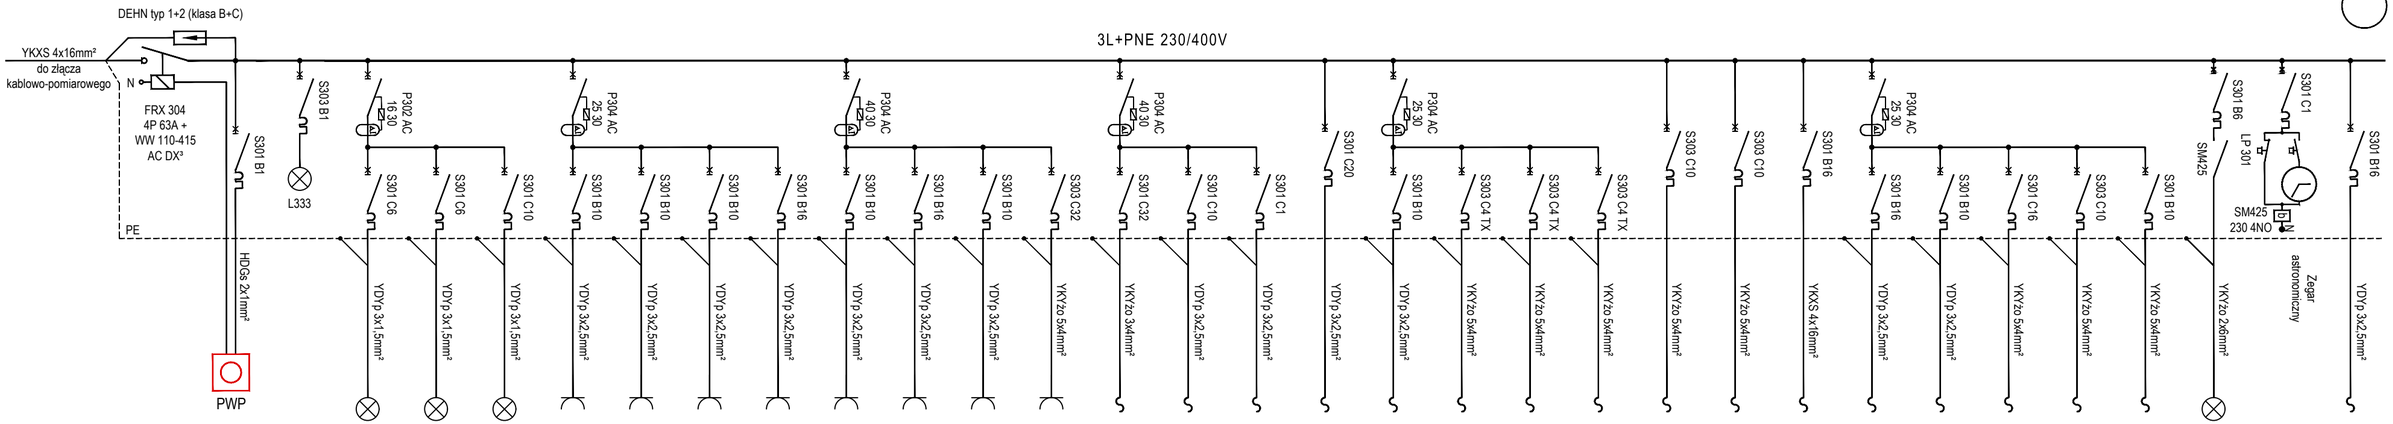

Numer obwodu		PWP		1o	2o	3o	1	2	3	4	5	6	7	8	Jz	Jw	Kp	Az	Aw	Ww1	Ww2	Ww3	Nb1	Nb2	R1	Pw	Pg	M	Bp	Wa	Oz		TV
Opis	WG	Wyłącznik pożarowy	Lampka sygnal.	Oświetlenie	Oświetlenie	Oświetlenie	Gniazda	Gniazda	Gniazda	Gniazda	Gniazda	Gniazda	Gniazda	Zestaw instalacyjny	Jednostka zewnętrzna	Jednostki wewnętrzne	Kurtyna powietrzna	Agregat zewnętrzny	Automatyka wentylatorów	Wentylator 1	Wentylator 2	Wentylator 3	Napęd bramy 1	Napęd bramy 2	Rozdzielnica R1	Podgrzewacz wody	Przewód grzejny	Myjnia	Brama przesuwna	Zasilanie wagi	Oświetlenie zewnętrzne		Zasilanie monitoringu
Moc [kW]	71,3			0,35	0,2	1,3	1,0	1,0	0,75	1,5	0,5	1,5	0,5	20,0	3,8	0,5	0,2	1,7	0,4	1,1	1,5	1,1	1,0	1,0	24,9	2,0	0,6	0,6	1,0	0,5	0,2		0,6

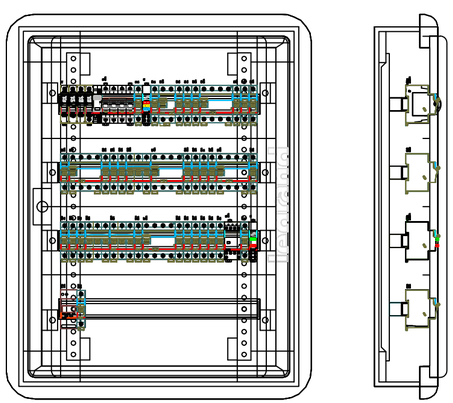

Obudowa XL³160 IP40

Rozdzielnica RG

P_i = 71 300 W

k_j = 0,4

P_s= 28 520W

I_s = 45,7 A

WDI OBSŁUGA INWESTYCJI SPÓŁKA Z O.O. Z SIEDZIBĄ W OSTROŁĘCE ul. Prosta 7, 07-410 Ostrołęka	Branża	Elektryczna		NR. RYS.
	Faza	P.W.	Skala 1:10	E14
	Data	kwiecień 2017		
Inwestor	GMINA PISZ, ul. Gizewiusza 5, 12-200 Pisz			
Adres bud.	Pisz, ul. Tęczowa, dz. nr ewid. 1149/32, 1149/38, 1149/39 jedn. Ewidencyjna: 281603_4 PISZ – miasto obręb: 0001 PISZ			
Nazwa opracowania	PROJEKT BUDOWLANY BUDOWA PUNKTU SELEKTYWNEGO ZBIERANIA ODPADÓW KOMUNALNYCH W GMINIE PISZ			
Nazwa rysunku	SCHEMAT I WIDOK ROZDZIELNICY RG			
Zespół autorski				
Projektant	mgr inż. Tadeusz Lis Nr upr.bud. Wa-101/02 specjalność: instalacyjna			