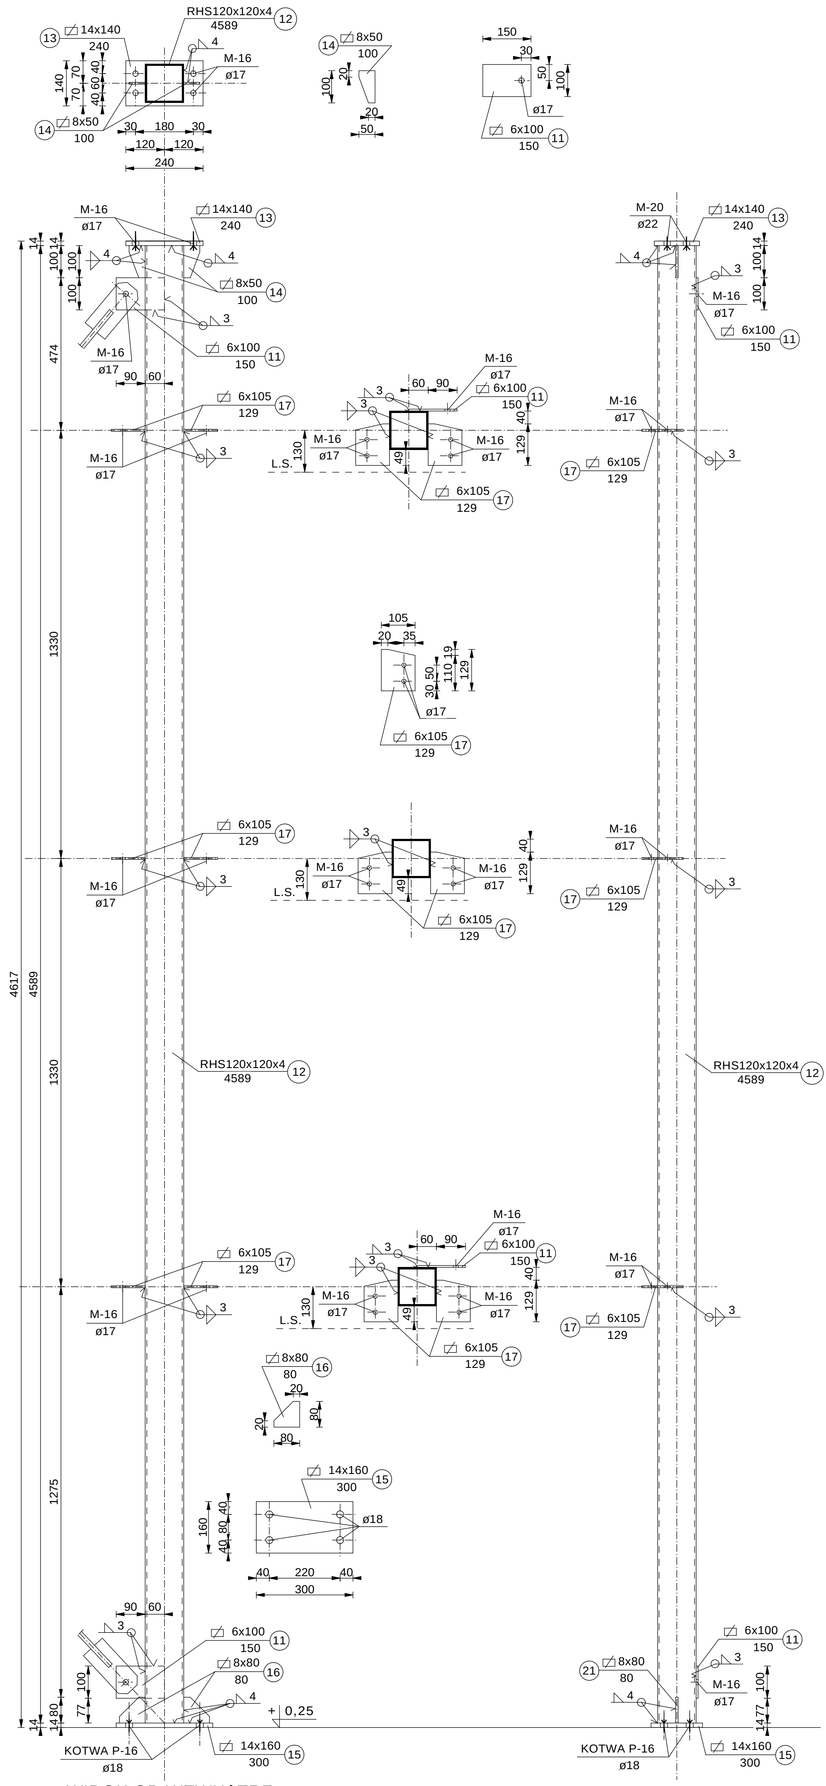

WIDOK OD WEWNĄTRZ

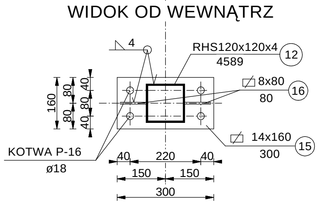

* SŁUP S-5L * szt.1 *

* SŁUP S-5P * szt.1 *

STAL: St3S

ŚRUBY M16 klasy 8.8

ELEKTRODY: ER 146

SŁUP S-5P WYKONAĆ JAKO SYMETRYCZNY DO S-5L

P-16 KOTEW CHEMICZNA HILTI HAS-E M16x125/38

WDI OBSŁUGA INWESTYCJI SPÓŁKA Z O.O. Z SIEDZIBĄ W OSTROŁĘCE ul. Prosta 7, 07-410 Ostrołęka	Branża	Konstrukcja	NR. RYS.	
	Faza	P.W.	Skala	1:10
	Data	kwiecień 2017		11
Inwestor	GMINA PISZ, ul. Gizewiusza 5, 12-200 Pisz			
Adres bud.	Pisz, ul. Tęczowa, dz. nr ewid. 1149/32, 1149/38, 1149/39 jedn. Ewidencyjna: 281603_4 PISZ – miasto obręb: 0001 PISZ			
Nazwa opracowania	PROJEKT BUDOWLANY BUDOWA PUNKTU SELEKTYWNEGO ZBIERANIA ODPADÓW KOMUNALNYCH W GMINIE PISZ			
Nazwa rysunku	segment "B" SŁUP S-5			
Zespół autorski				
Projektant	mgr inż. JAROSŁAW WYWIGACZ Nr upr.bud 168/94/Os specjalność: budowlano konstrukcyjna			