
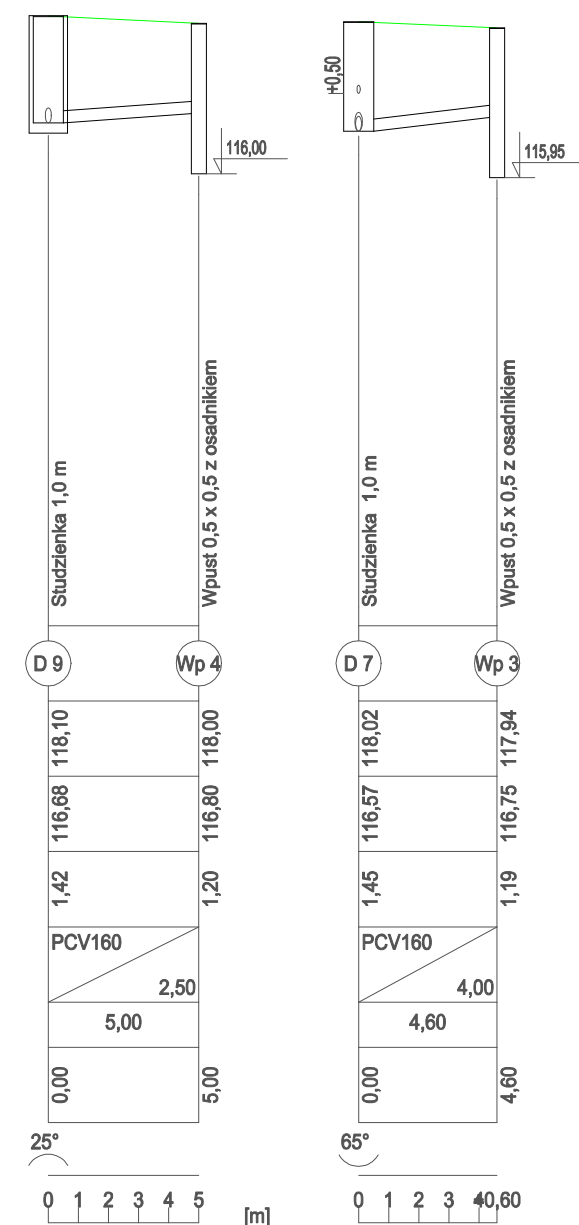


Profile kanalizacji deszczowej - odcinek D7 - D10 - etap I

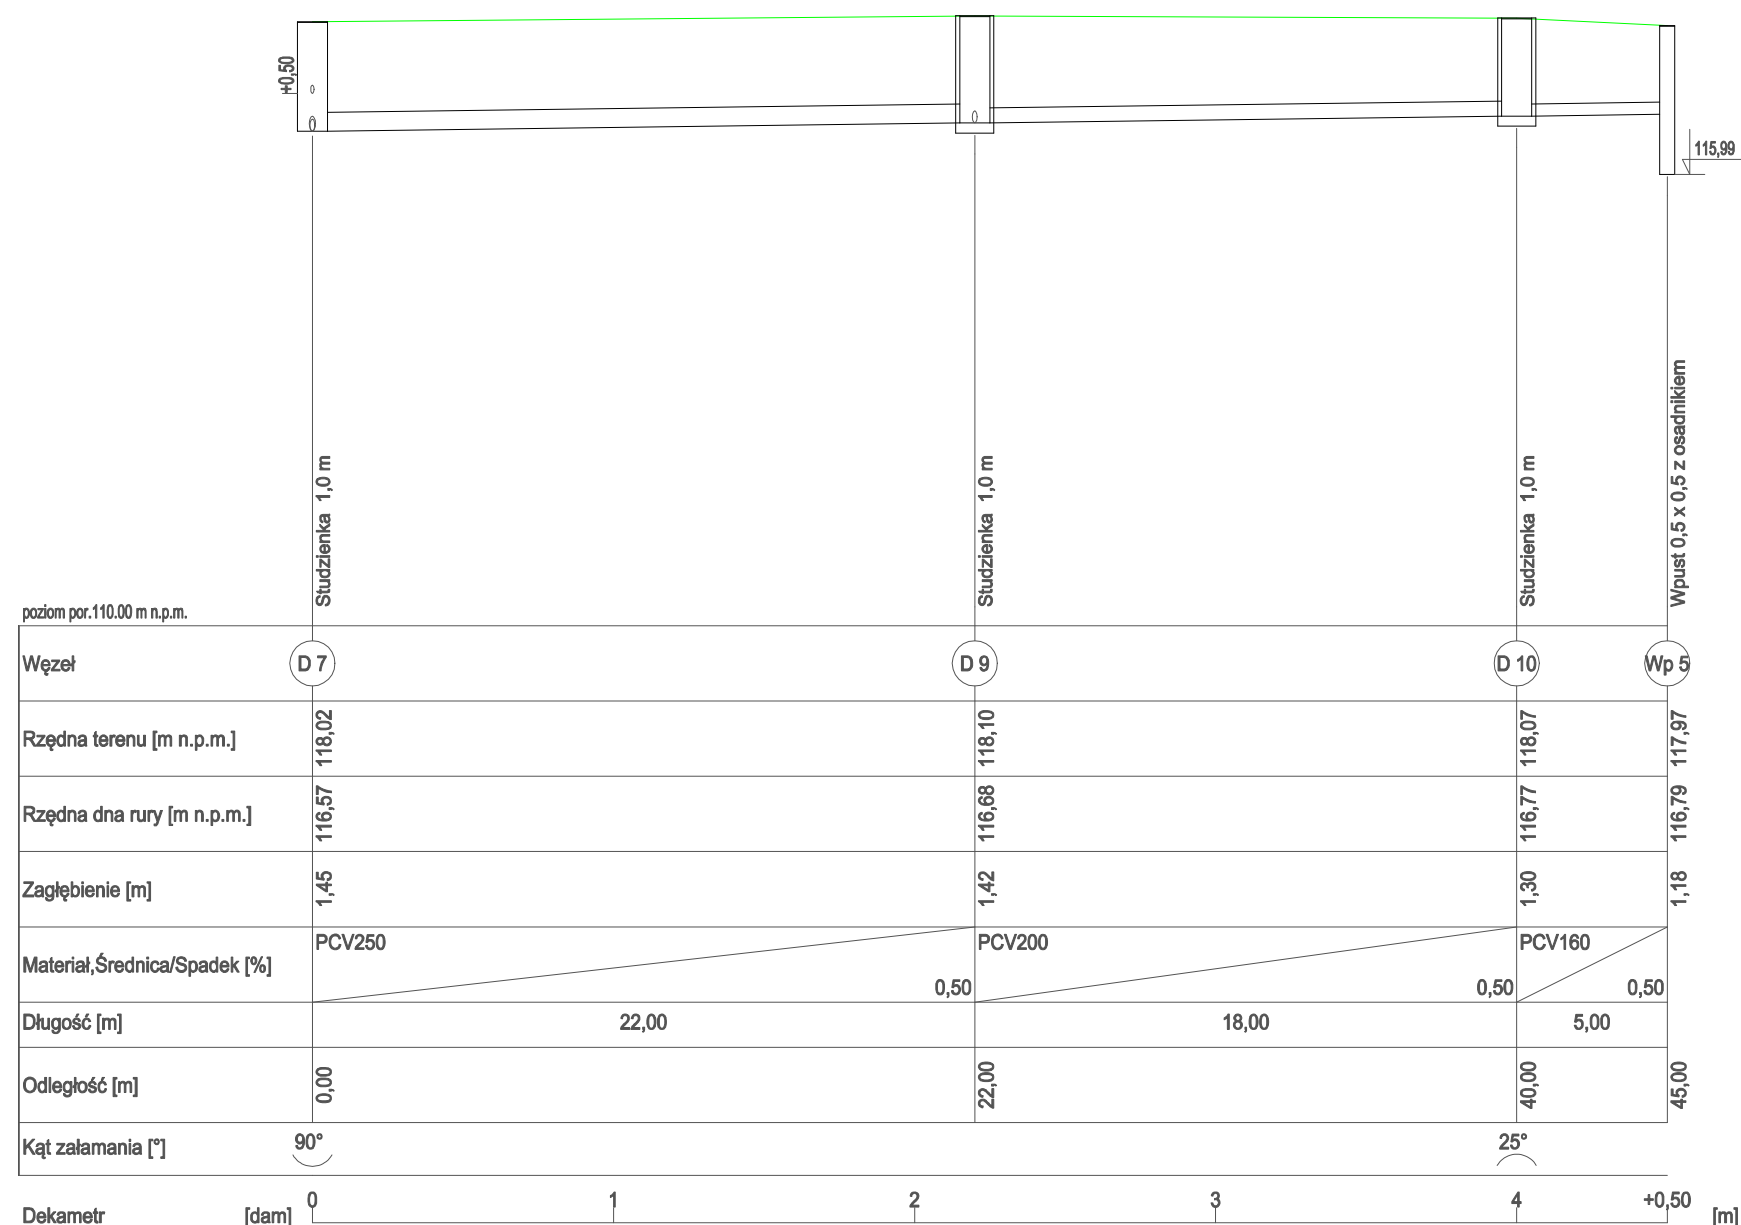

1:100
1:250

UWAGI:

- Całość trasy oznakować taśmą lokalizacyjno - ostrzegawczą w kolorze biało-niebieskim z wkładką stalową.
- Kanalizację przed zasypaniem należy zgłosić do odbioru Inwestorowi
- Wpusty wykonać z kratą 50 x 50 i osadnikiem o poj. 120l

WDI OBSŁUGA INWESTYCJI SPÓŁKA Z O.O. Z SIEDZIBĄ W OSTROŁĘCE ul. Prosta 7, 07-410 Ostrołęka		Branża		Sanitarna		NR. RYS. 6
		Faza	P.W.	Skala	1:100	
		Data			maj 2017	
Inwestor		GMINA PISZ, ul. Gizewiusza 5, 12-200 Pisz				
Adres bud.		Pisz, ul. Tęczowa, dz. nr ewid. 1149/32, 1149/38, 1149/39 jedn. Ewidencyjna: 281603_4 PISZ – miasto obręb: 0001 PISZ				
Nazwa opracowania		PROJEKT WYKONAWCZY BUDOWA PUNKTU SELEKTYWNEGO ZBIERANIA ODPADÓW KOMUNALNYCH W GMINIE PISZ				
Nazwa rysunku		PROFILE KANALIZACJI DESZCZOWEJ- D7 - D10 -etap				
Projektant		inż. Maciej Białobrzewski Nr upr.bud. MAZ/ 0222/PWOS/07 specjalność: inst. sanitarne				