


Profile kanalizaciji sanitarnej - etap II

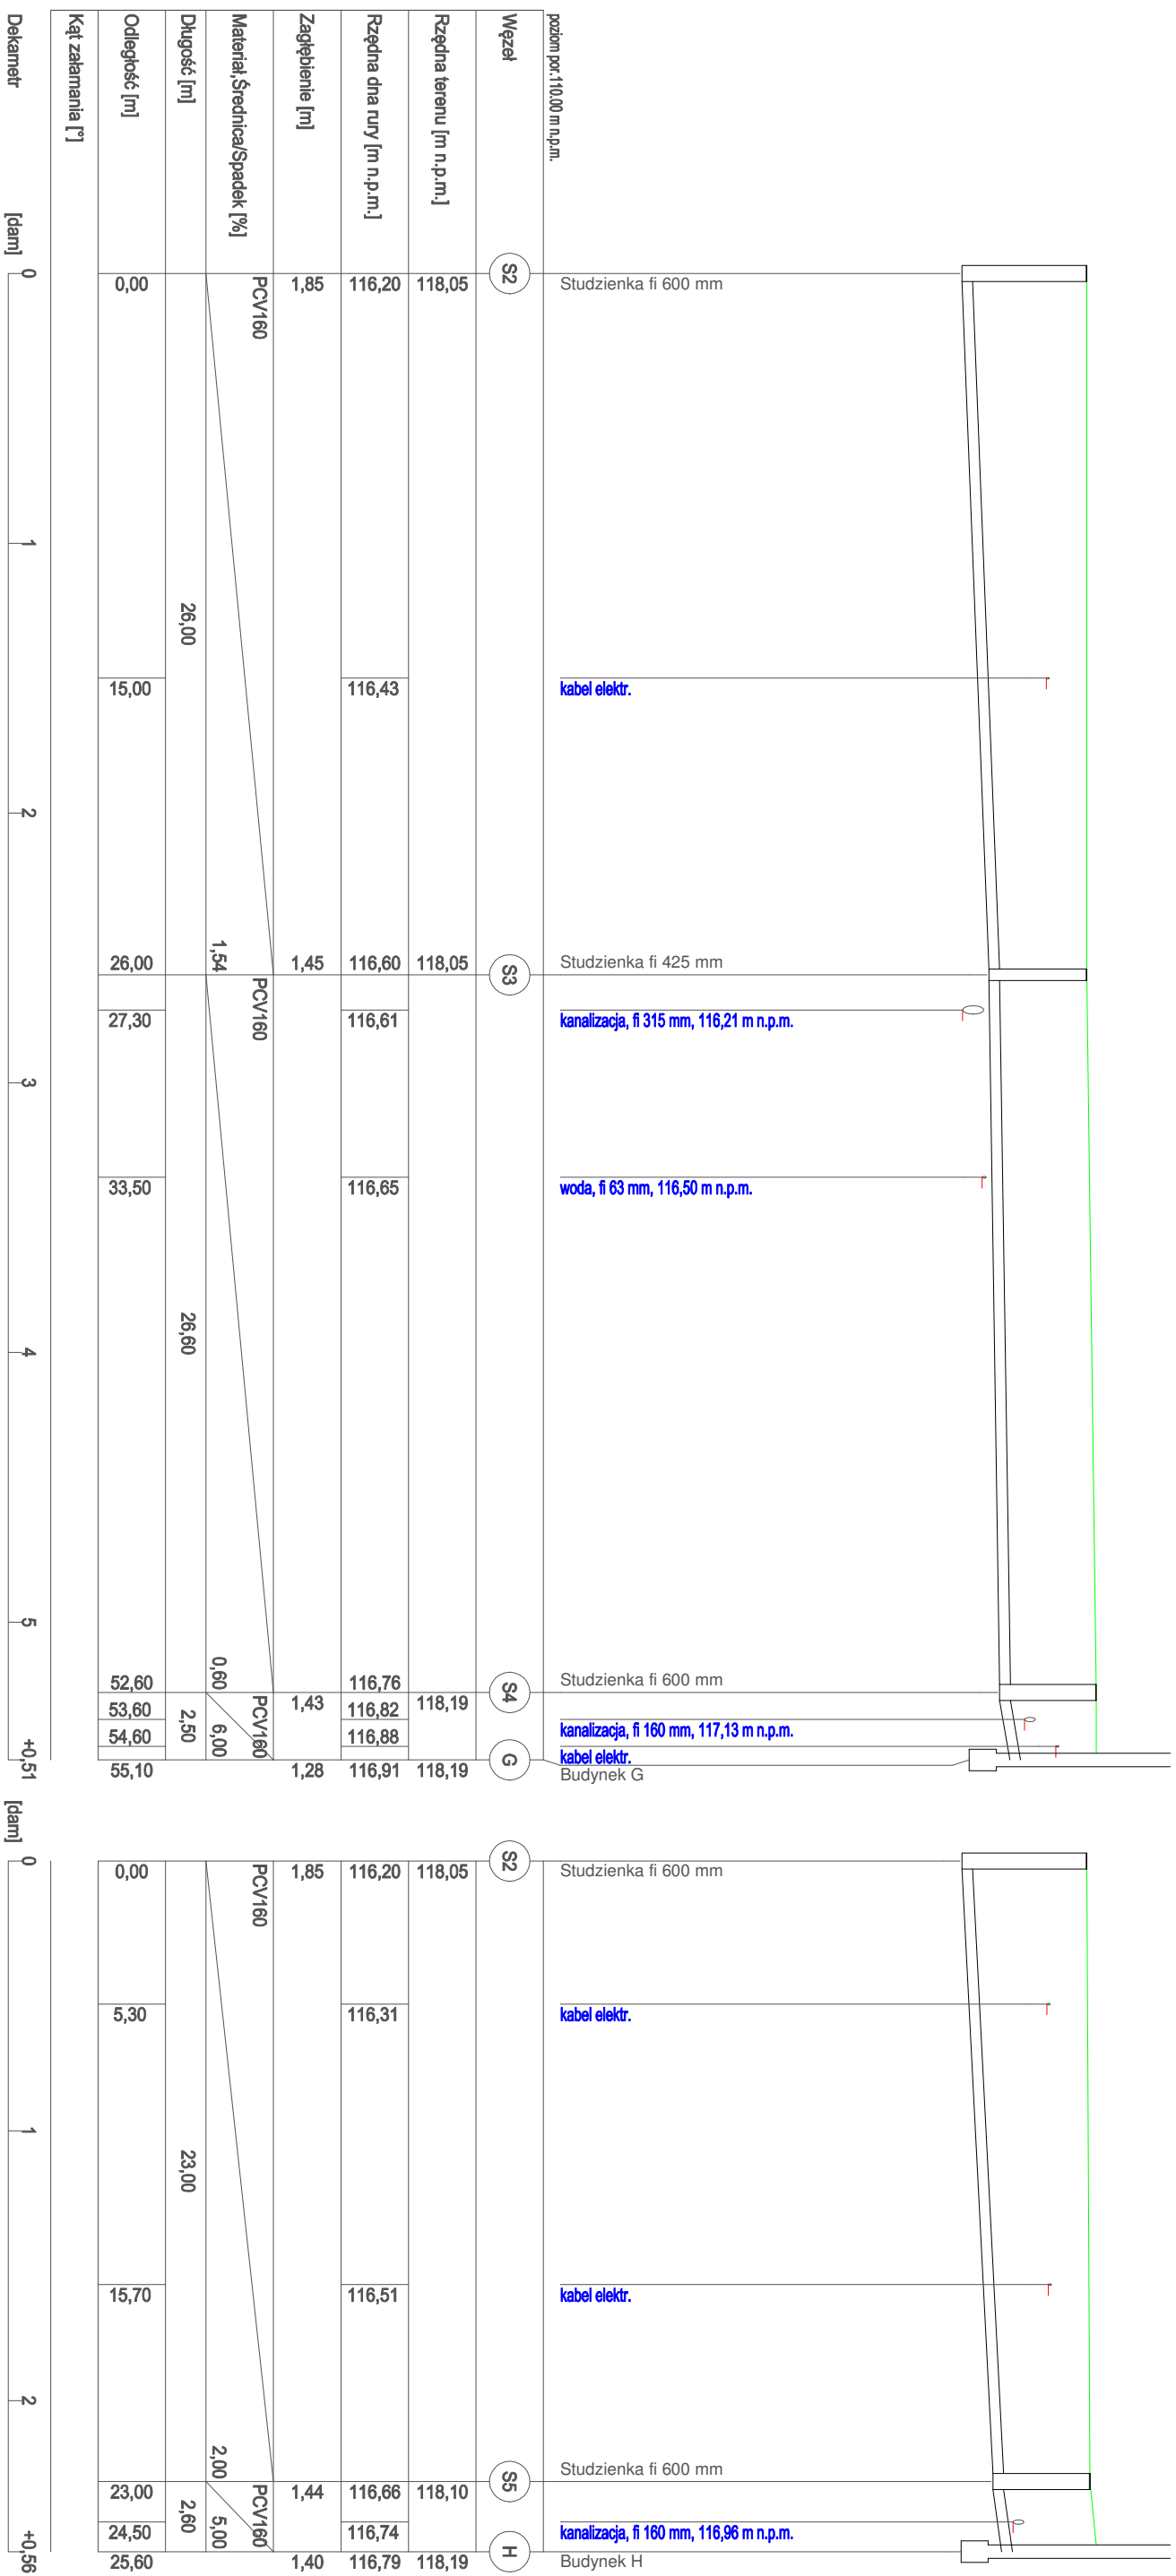

UWAGI:

- 1) Całość trasy oznakować taśmą lokalizacyjno - ostrzegawczą w kolorze biało-zielonym z wkładką stalową.
- 2) Kanalizację przed zasypaniem należy zgłosić do odbioru Inwestorowi

MDI OBSŁUGA INWESTYCJI SPÓŁKA Z O.O. Z SIEDZIBĄ W OSTROŁECIE ul. Prosta 7, 07-410 Ostrołęka		Branża Faza Data	Sanitarna P.W. Skala maj 2017	NR. RYS. 9
Inwestor GMINA PIŚZ, ul. Giszewiusza 5, 12-200 Piśz	Adres bud. Piśz, ul. Tęczyńska, dz. nr ewid. 1149/32, 1149/38, 1149/39 jedn. Ewidencyjna: 281603_4 PIŚZ – miasto obręb: 0001 PIŚZ			
Nazwa opracowania PROJEKT WYKONAWCZY BUDOWA PUNKTU SELEKTYWNEGO ZBIERANIA ODPADÓW KOMUNALNYCH W GMINIE PIŚZ				
Nazwa rysunku PROFILE KANALIZACJI SANITARNEJ - etap II				
Projektant inż. Maciej Białobrzewski Nr upr.bud. MAZ/0222/PWOS/107 specjalność: inst. sanitarne				