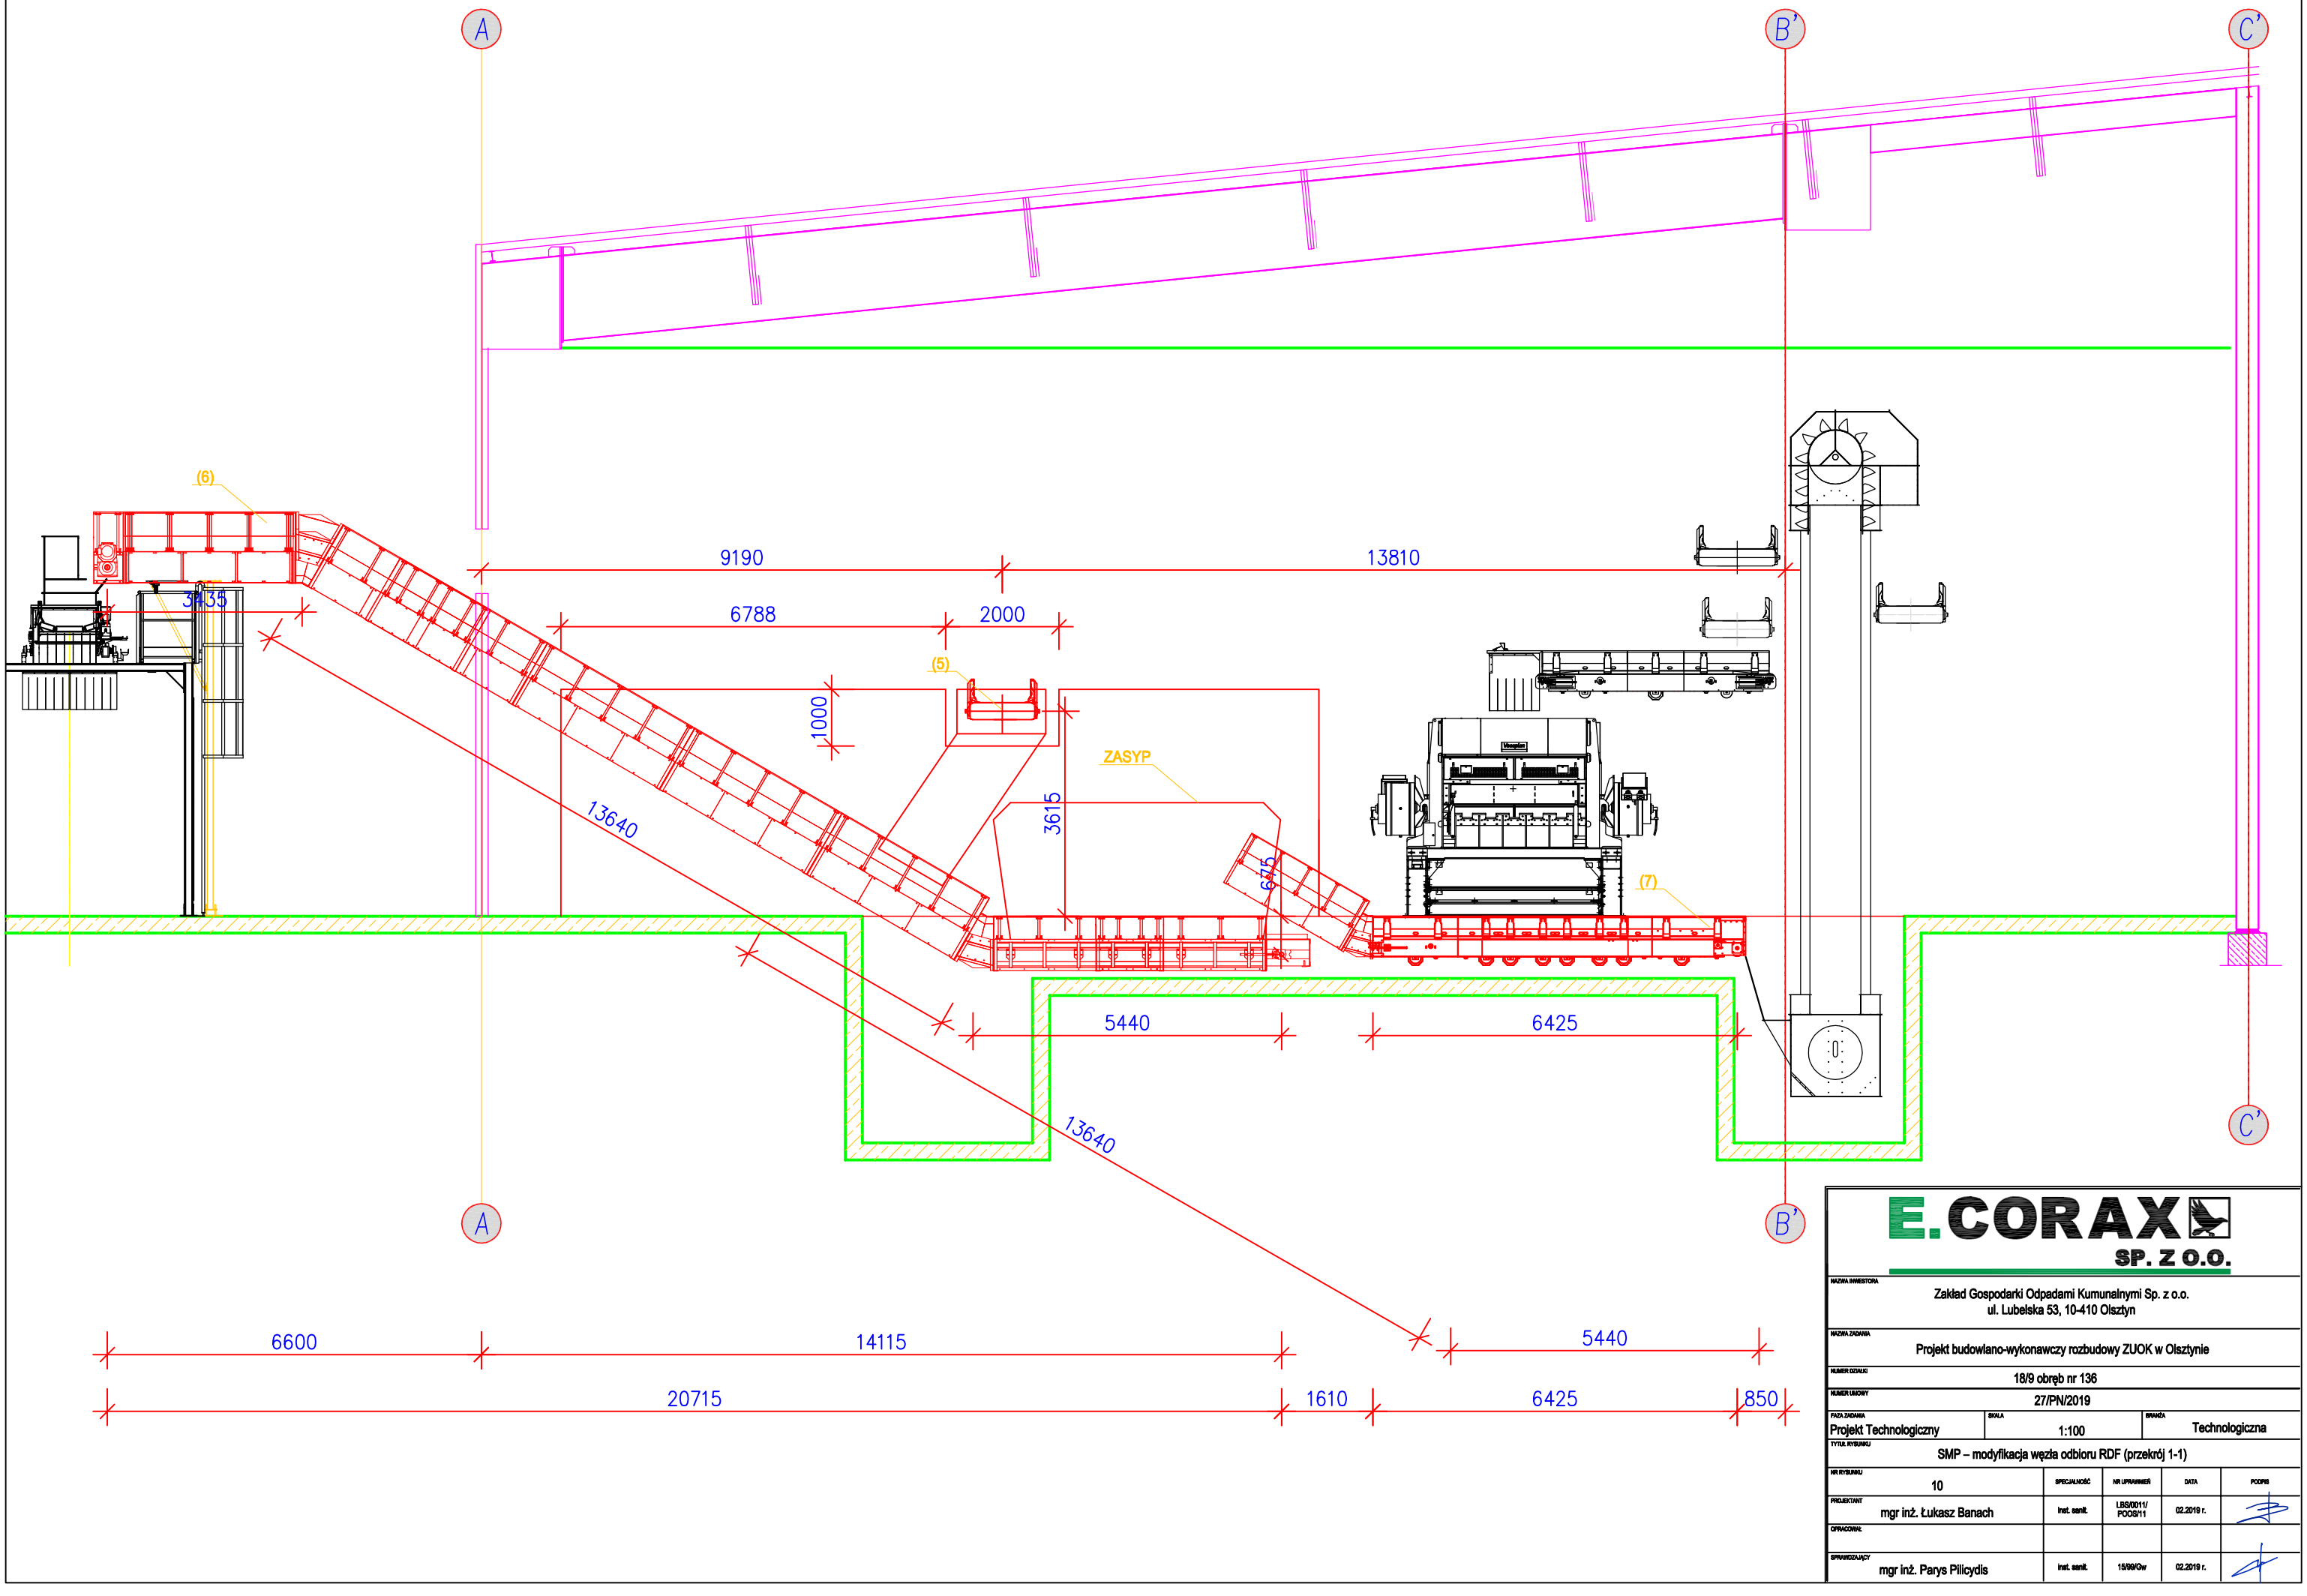

E.CORAX SP. Z O.O.

NAZWA INWESTORA: Zakład Gospodarki Odpadami Komunalnymi Sp. z o.o. ul. Lubelska 53, 10-410 Olsztyn				
NAZWA ZADANIA: Projekt budowlano-wykonawczy rozbudowy ZUOK w Olsztynie				
NUMER DZIAŁKI: 18/9 obręb nr 136				
NUMER UMOWY: 27/PN/2019				
FAZA ZADANIA: Projekt Technologiczny	SKALA: 1:100	BRANŻA: Technologiczna		
TYTUŁ RYSUNKU: SMP – modyfikacja węzła odbioru RDF (przekrój 1-1)				
NR RYSUNKU: 10	SPECJALNOŚĆ	NR UPRAWNIEŃ	DATA	PODPIS
PROJEKTANT: mgr inż. Łukasz Banach	inst. sanit.	LBS/00011/ POOS/11	02.2019 r.	
OPRACOWAŁ:				
SPRAWDZAJĄCY: mgr inż. Parys Pilicydis	inst. sanit.	15/99/Gw	02.2019 r.	