


Przekrój 1-1

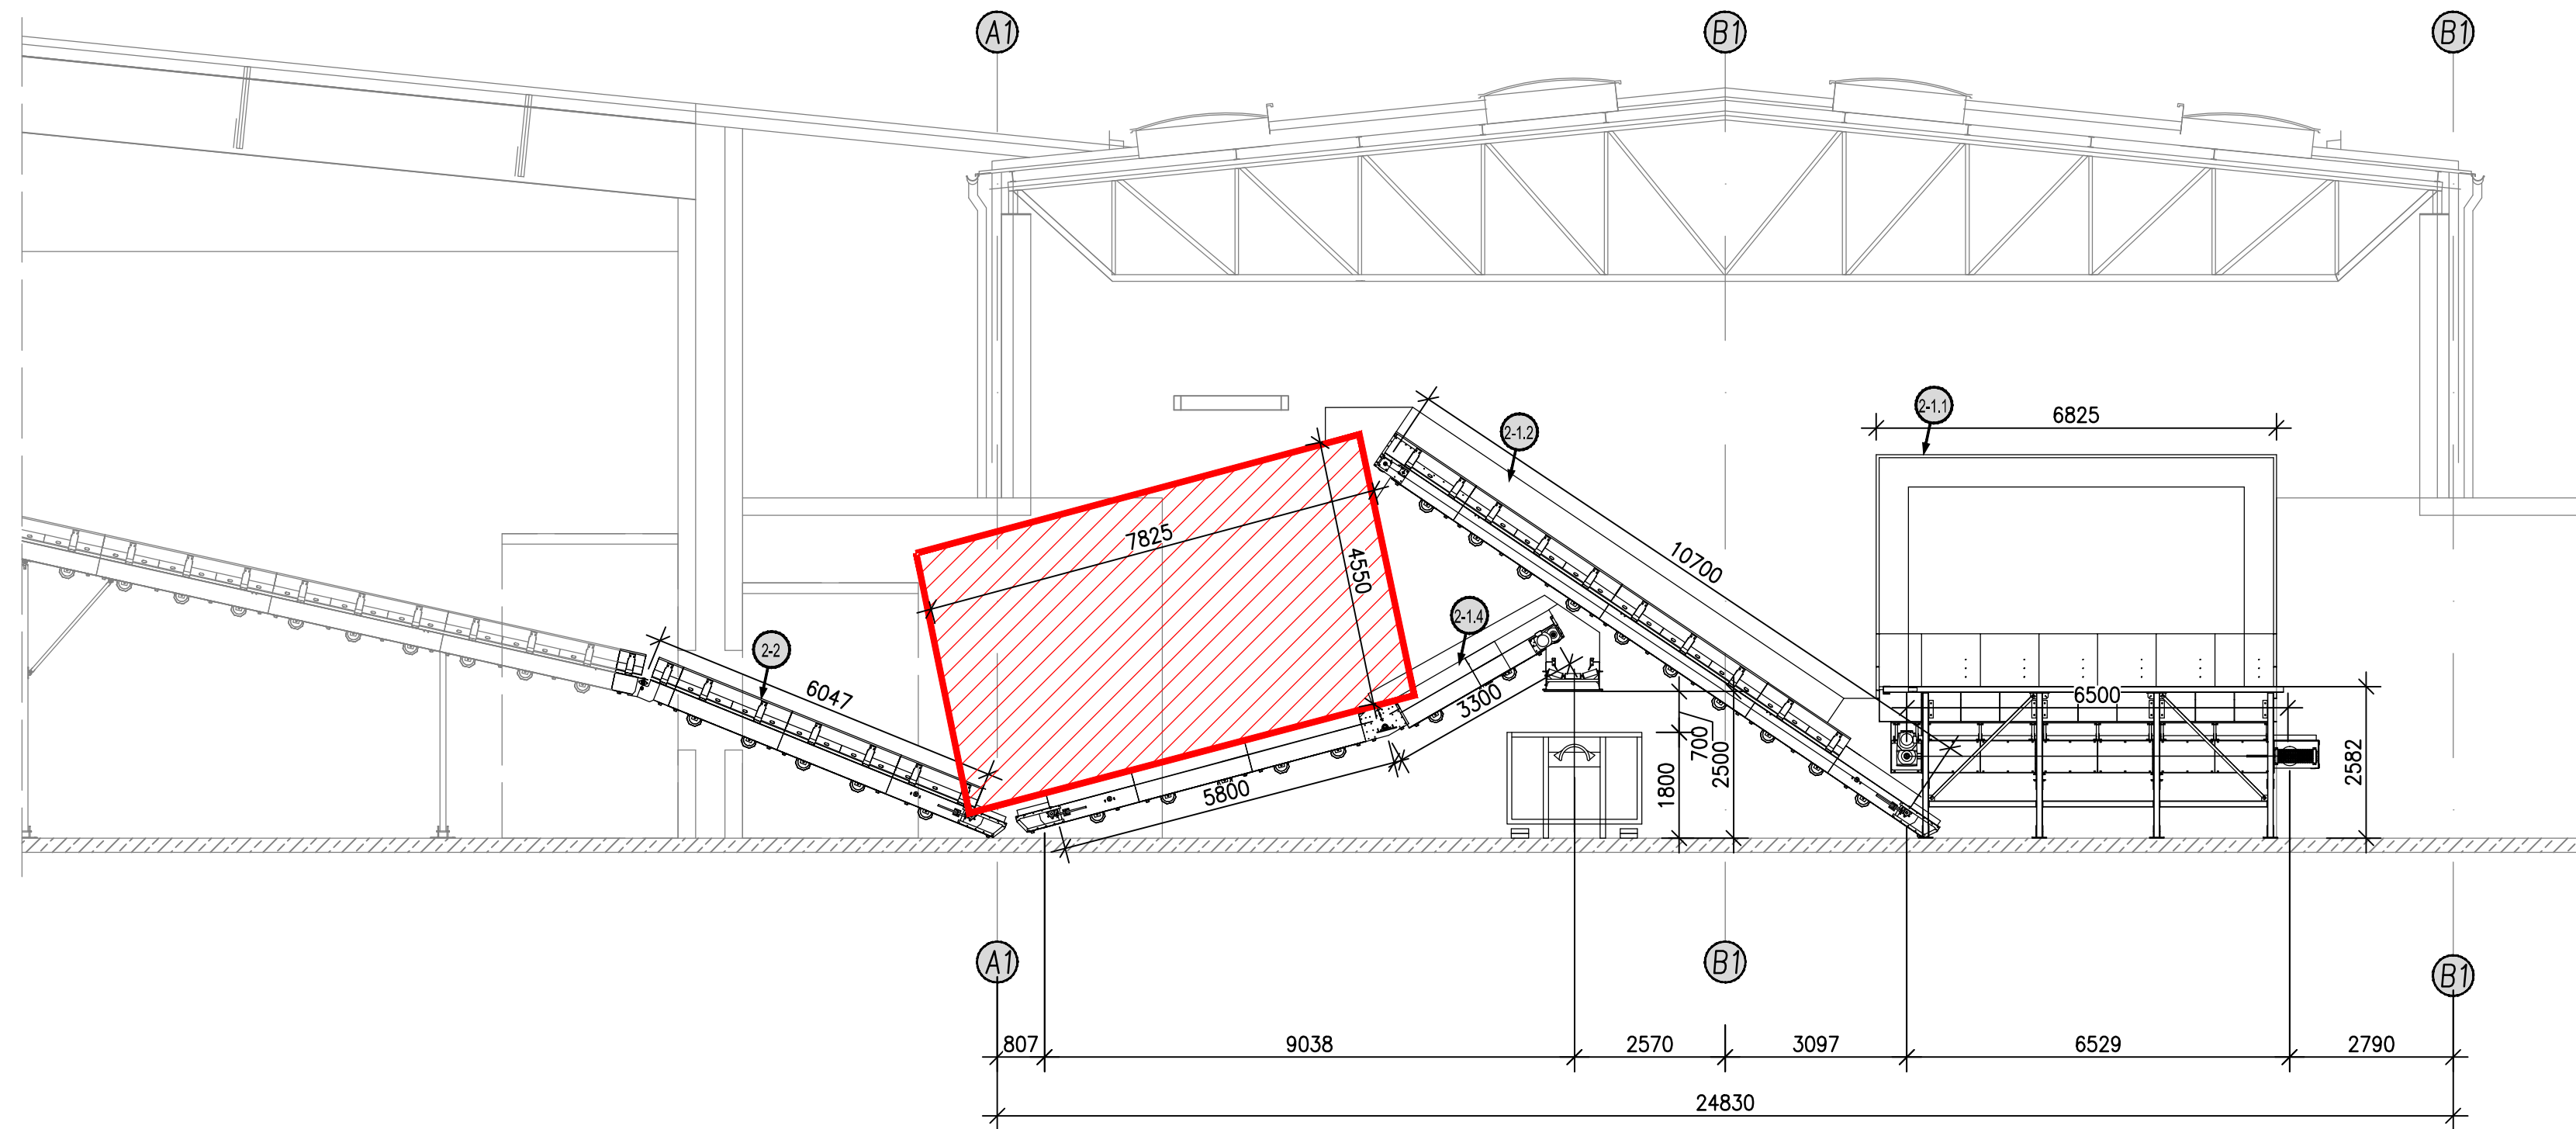

Załącznik nr 02
Przekrój z lokalizacją sita